


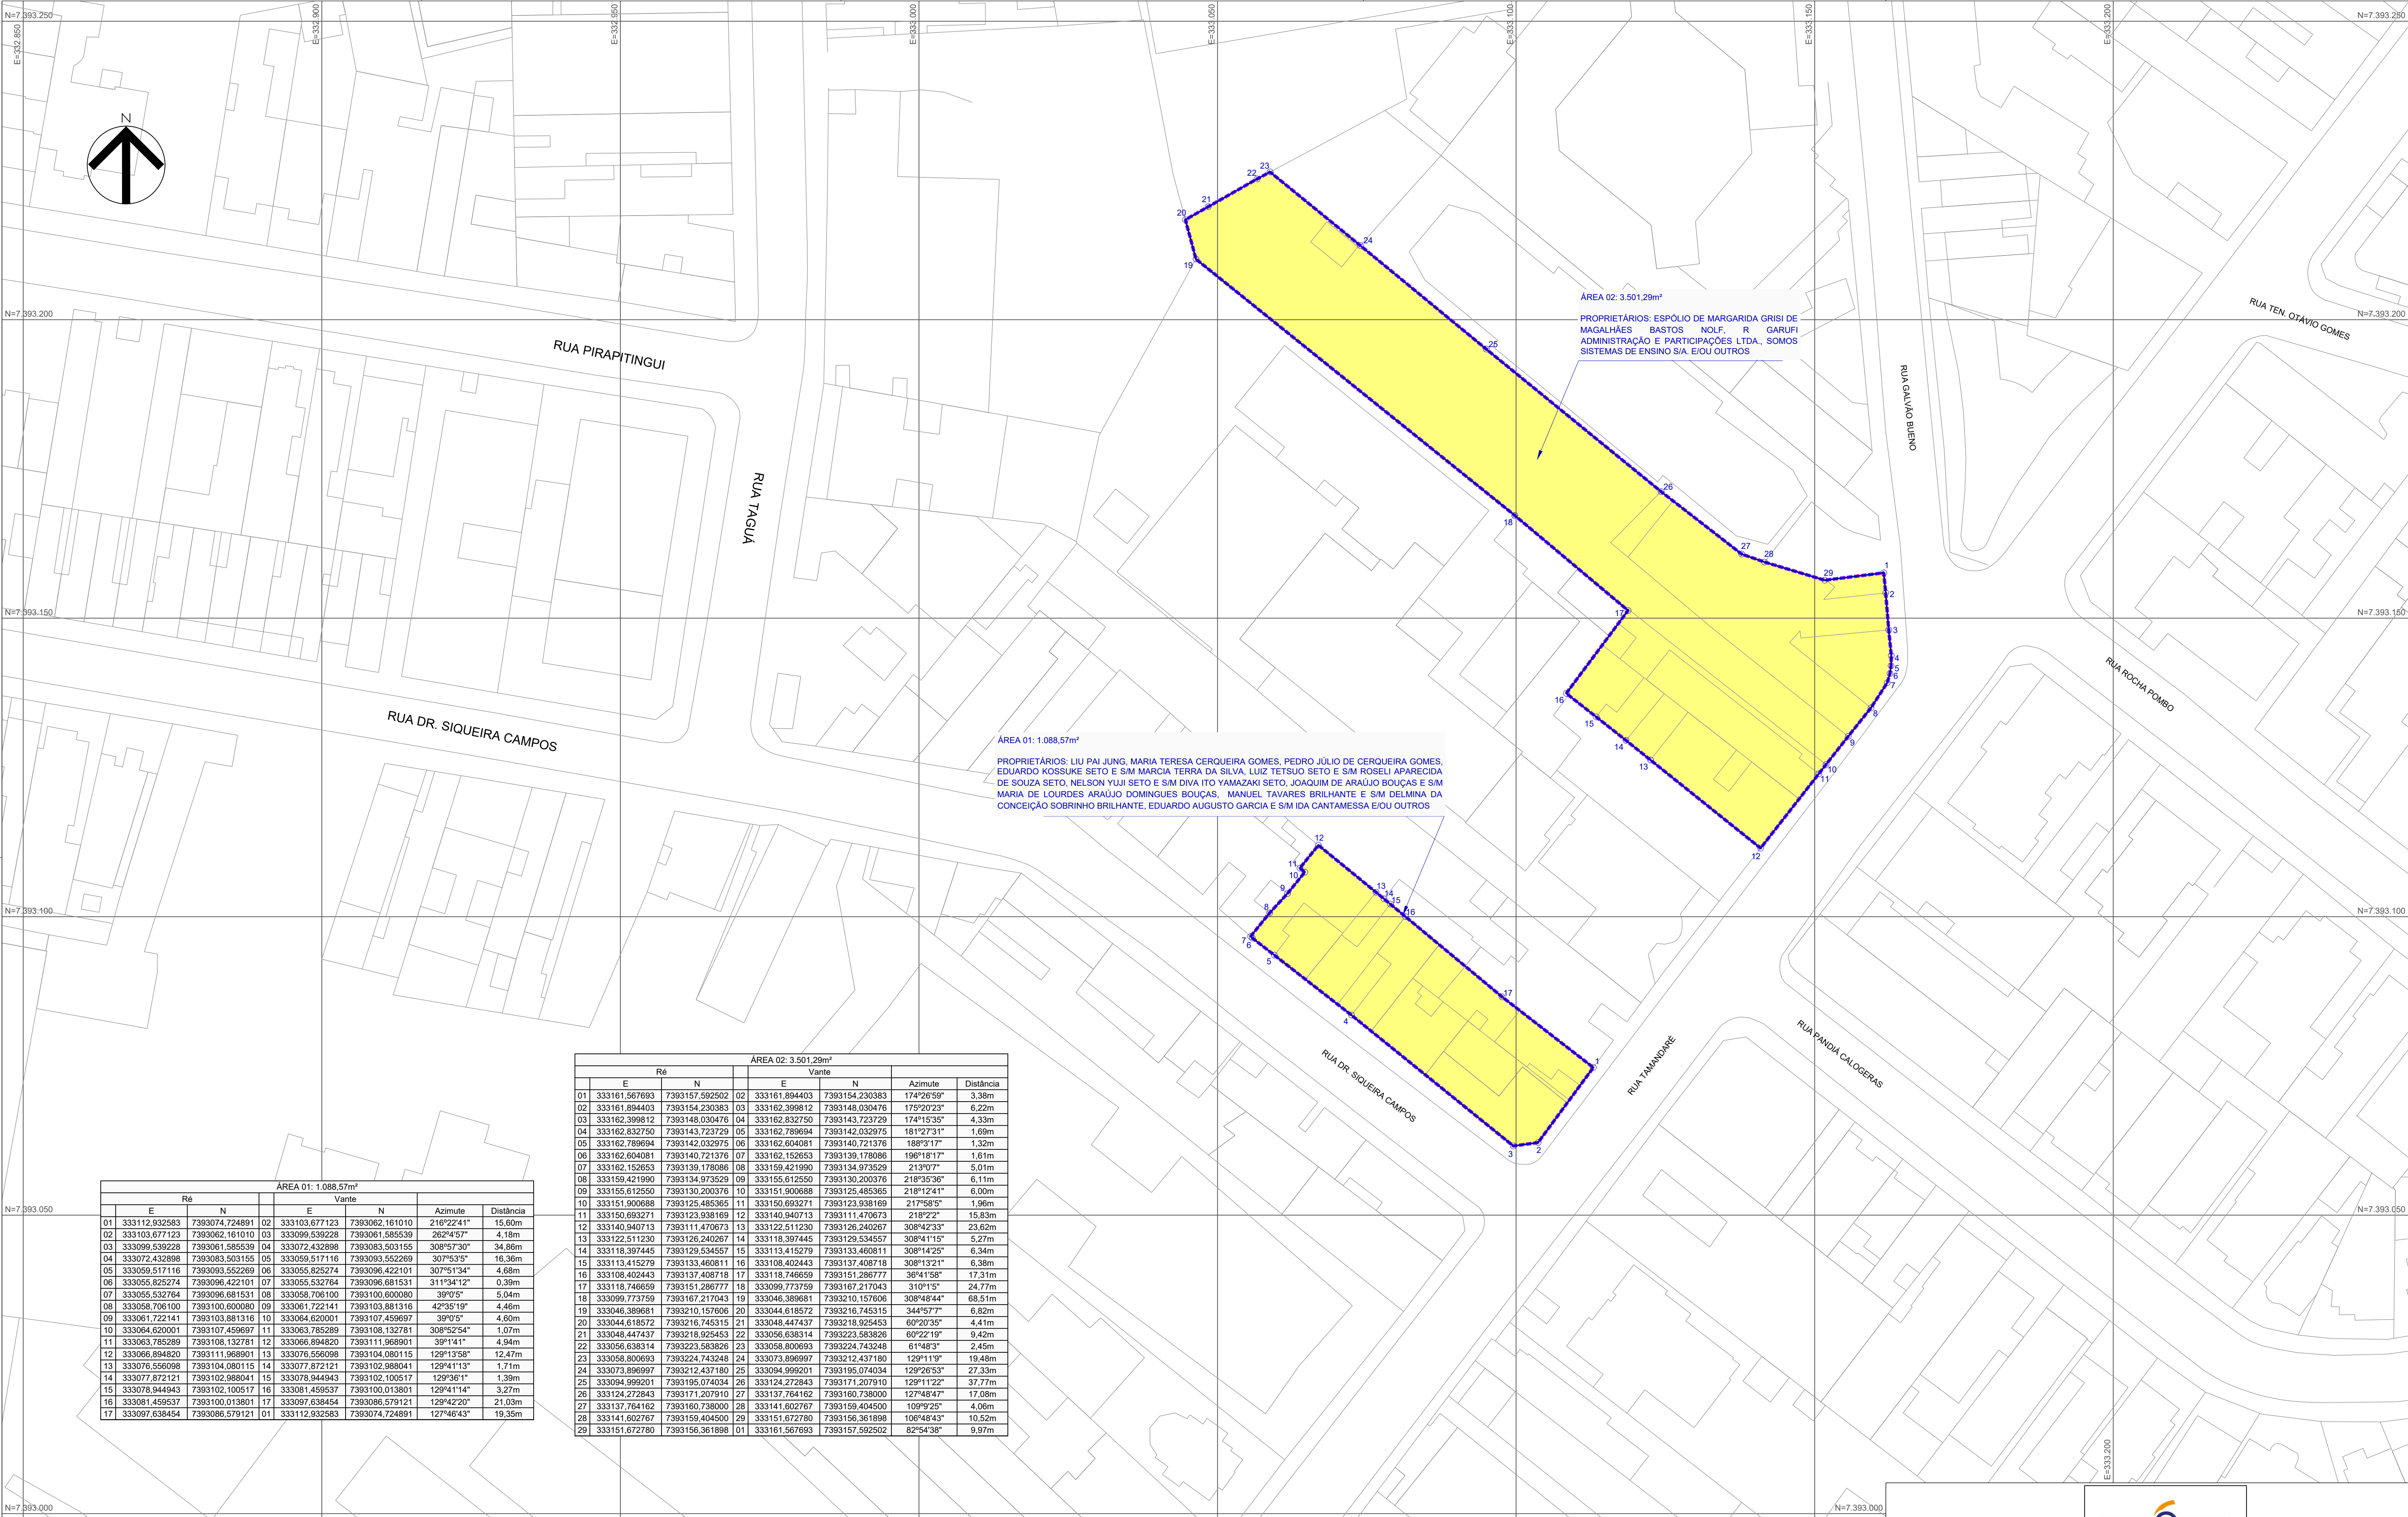

ÁREA 01: 1.088,57m²							
Ré				Vante			
E	N	E	N	Azimute	Distância		
01 333112,932583	7393074,724891	02 333103,677123	7393062,161010	216°22'41"	15,60m		
02 333103,677123	7393062,161010	03 333099,539228	7393061,585539	262°4'57"	4,16m		
03 333099,539228	7393061,585539	04 333072,432898	7393083,503155	308°5'730"	34,89m		
04 333072,432898	7393083,503155	05 333059,517116	7393093,552269	307°5'35"	16,36m		
05 333059,517116	7393093,552269	06 333055,825274	7393096,422101	307°5'134"	4,68m		
06 333055,825274	7393096,422101	07 333055,532764	7393096,681531	311°34'12"	0,39m		
07 333055,532764	7393096,681531	08 333058,706100	7393100,600080	39°0'5"	5,04m		
08 333058,706100	7393100,600080	09 333061,722141	7393103,881316	42°35'19"	4,46m		
09 333061,722141	7393103,881316	10 333064,620001	7393107,459697	39°0'5"	4,60m		
10 333064,620001	7393107,459697	11 333063,785289	7393108,132781	308°42'54"	1,07m		
11 333063,785289	7393108,132781	12 333066,894620	7393111,968901	39°11'41"	4,94m		
12 333066,894620	7393111,968901	13 333076,556098	7393104,080115	129°13'58"	12,47m		
13 333076,556098	7393104,080115	14 333077,872121	7393102,988041	129°41'13"	1,71m		
14 333077,872121	7393102,988041	15 333078,944943	7393102,100517	129°36'1"	1,39m		
15 333078,944943	7393102,100517	16 333081,459537	7393100,013801	129°41'14"	3,27m		
16 333081,459537	7393100,013801	17 333097,638454	7393086,579121	129°42'20"	21,03m		
17 333097,638454	7393086,579121	01 333112,932583	7393074,724891	127°46'43"	19,35m		

ÁREA 02: 3.501,29m²							
Ré				Vante			
E	N	E	N	Azimute	Distância		
01 333161,567693	7393157,592502	02 333161,894403	7393154,230383	174°26'59"	3,38m		
02 333161,894403	7393154,230383	03 333162,399812	7393148,030476	175°20'23"	6,22m		
03 333162,399812	7393148,030476	04 333162,832750	7393143,723729	174°15'35"	4,33m		
04 333162,832750	7393143,723729	05 333162,789694	7393142,032975	181°27'31"	1,69m		
05 333162,789694	7393142,032975	06 333162,604081	7393140,721376	188°2'17"	1,32m		
06 333162,604081	7393140,721376	07 333162,152653	7393139,178086	196°18'17"	1,61m		
07 333162,152653	7393139,178086	08 333159,421990	7393134,973528	213°0'7"	5,01m		
08 333159,421990	7393134,973528	09 333155,612550	7393130,200378	218°35'36"	6,11m		
09 333155,612550	7393130,200378	10 333151,900688	7393125,485365	218°12'41"	6,00m		
10 333151,900688	7393125,485365	11 333150,693271	7393123,938169	217°58'5"	1,96m		
11 333150,693271	7393123,938169	12 333140,940713	7393111,470673	218°2'2"	15,83m		
12 333140,940713	7393111,470673	13 333122,511230	7393126,240267	308°42'33"	23,62m		
13 333122,511230	7393126,240267	14 333118,397445	7393129,534557	308°41'15"	5,27m		
14 333118,397445	7393129,534557	15 333113,415279	7393133,460811	308°14'25"	6,34m		
15 333113,415279	7393133,460811	16 333108,402443	7393137,408718	308°15'21"	6,38m		
16 333108,402443	7393137,408718	17 333118,746659	7393151,286777	36°41'58"	17,31m		
17 333118,746659	7393151,286777	18 333099,773759	7393167,217043	310°1'15"	24,77m		
18 333099,773759	7393167,217043	19 333046,389681	7393210,157606	308°48'44"	68,51m		
19 333046,389681	7393210,157606	20 333044,618572	7393216,745315	344°5'77"	6,82m		
20 333044,618572	7393216,745315	21 333048,447437	7393218,925453	60°20'35"	4,41m		
21 333048,447437	7393218,925453	22 333056,638314	7393223,583826	60°22'19"	9,42m		
22 333056,638314	7393223,583826	23 333058,800693	7393224,743248	61°48'3"	2,45m		
23 333058,800693	7393224,743248	24 333073,896997	7393224,437180	129°11'19"	19,48m		
24 333073,896997	7393212,437180	25 333094,999201	7393195,074034	129°26'53"	27,33m		
25 333094,999201	7393195,074034	26 333124,272843	7393171,207910	129°1'122"	37,77m		
26 333124,272843	7393171,207910	27 333137,764162	7393160,738000	127°48'47"	17,08m		
27 333137,764162	7393160,738000	28 333141,602767	7393159,404500	109°9'25"	4,06m		
28 333141,602767	7393159,404500	29 333151,672780	7393156,361898	106°48'43"	10,52m		
29 333151,672780	7393156,361898	01 333161,567693	7393157,592502	82°54'38"	9,97m		

LEGENDA:
 ÁREAS A SEREM DECLARADAS DE UTILIDADE PÚBLICA
 LIMITE DA DESAPROPRIAÇÃO

FIRMA CONTRATADA										AUTENTICAÇÃO		ARQUIVO		CÓDIGO DO DESENHO: DE-L6.LARANJA-VSE.FELICIO.DOS.SANTOS-D03/001		EMISSÃO: 13/08/2024	
										ESTE DESENHO É ORIGINAL DE CÓPIA DE FLS AUTOS Nº _____, APROVADO PELO SR. DIRETOR DE ENGENHARIA AS FLS. _____ DOS AUTOS Nº _____		Data: _____ Móvel: _____ Arquitetura: _____		Prefeito: _____ Gaveta: _____ Mapa: _____		TÍTULO: IMPLANTAÇÃO DA LINHA 6 - LARANJA DO METRÔ (VSE FELICIO DOS SANTOS) - ÁREAS COMPLEMENTARES	
														LOCAL: RUA DR. SIQUEIRA CAMPOS, RUA TAMANDARÉ E RUA GALVÃO BUENO			
														BLOCOS: 6106 / 6107		MUNICÍPIO: SÃO PAULO / SP	
														ESCALA: 1:500		REV.: 0 FOLHA: 01/01	