

Esta folha é de propriedade da Concessionária Linha Universidade S.A. e seu conteúdo não pode ser copiado ou revelado a terceiros. A liberação ou aprovação deste Documento não exime a projetista de sua responsabilidade sobre o mesmo.

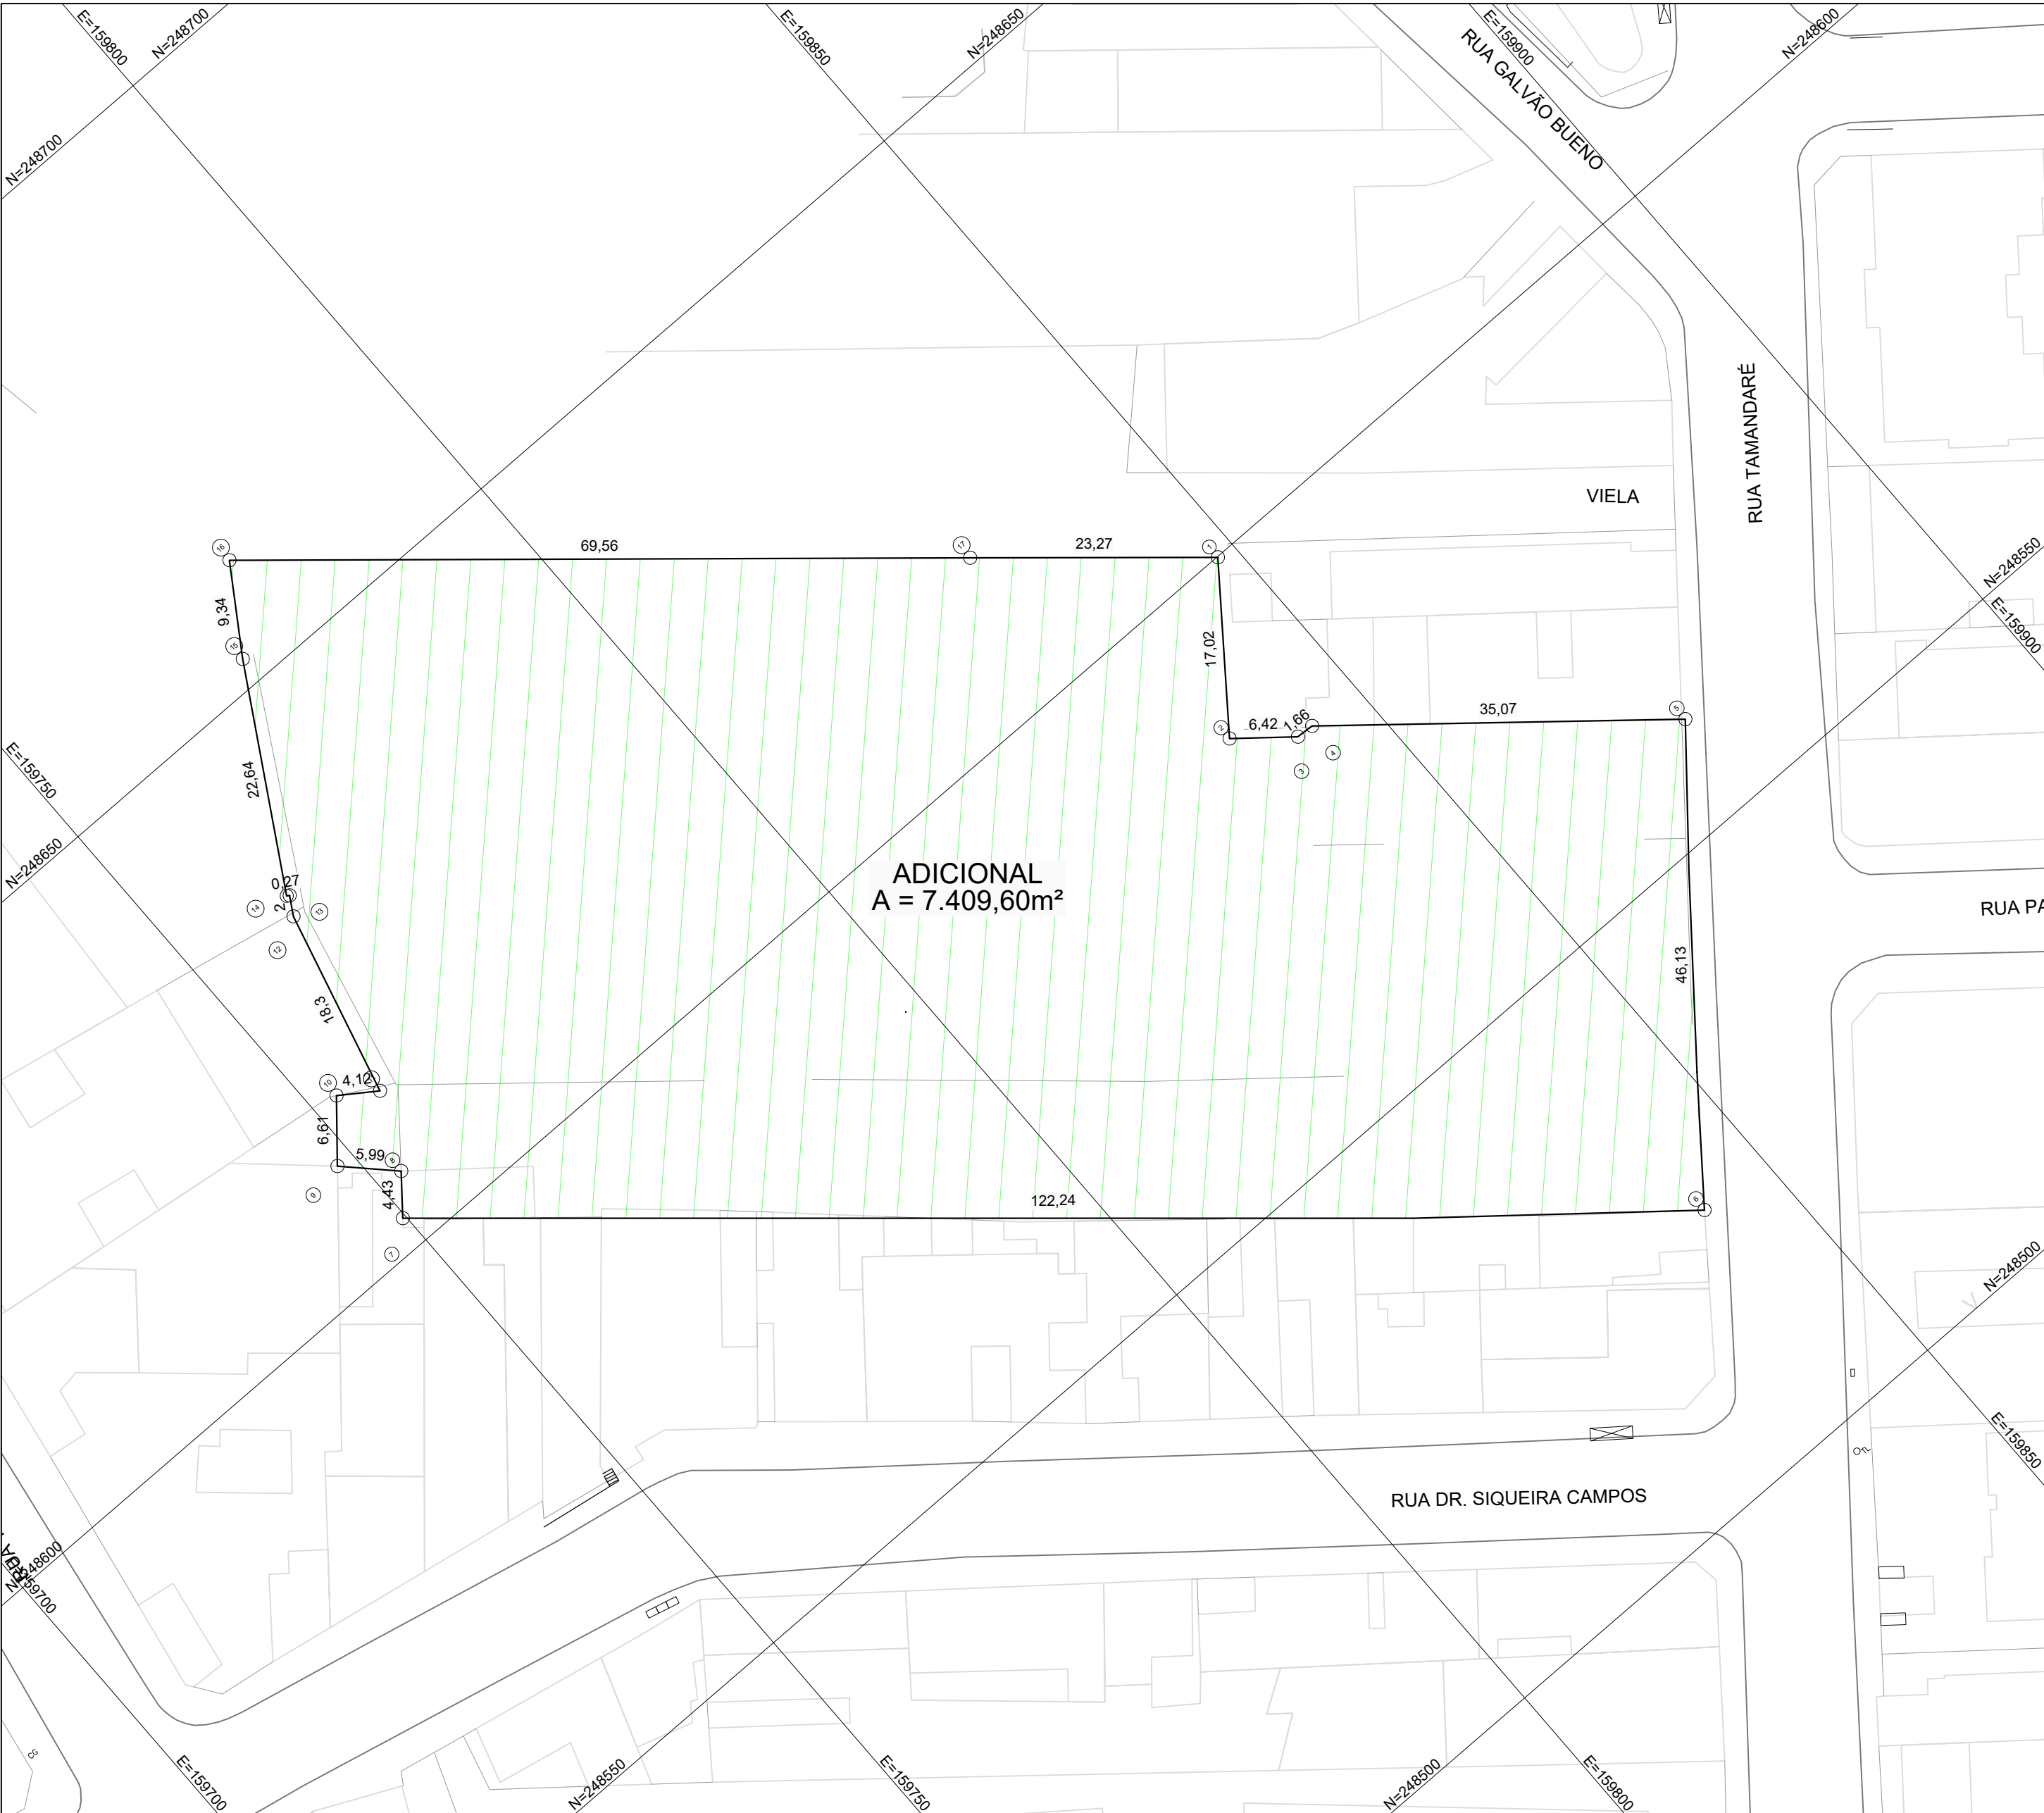


Tabela de Vértices		
Vértice	Norte	Este
1	248599.9068	159848.1715
9	248610.6497	159748.2417
2	248586.3198	159837.8828
3	248582.2621	159842.8532
4	248582.1520	159844.5139
5	248559.7334	159871.4786
6	248523.6565	159842.7291
7	248602.9300	159749.6753
8	248606.3864	159752.4479
10	248615.7199	159752.4886
11	248613.3800	159755.8738
12	248631.1050	159760.4222
13	248632.8262	159761.4363
14	248632.9613	159761.2046
15	248652.5233	159772.6116
16	248660.3427	159777.7127
17	248615.0807	159830.5266

LEGENDA:

- ÁREA A SER DESAPROPRIADA
- ÁREA DE DESAPROPRIAÇÃO ADICIONAL

NOTAS:

- 1 - AS DIVISAS LATERAIS DOS IMÓVEIS NÃO SÃO OBJETOS DE LEVANTAMENTOS, SÃO SOMENTE INDICATIVAS.
- 2 - DIMENSÕES E ELEVAÇÕES EM METRO, EXCETO QUANDO INDICADAS.

PLANTA

DOCUMENTOS DE REFERÊNCIA		EMITENTE	
		- Responsável Técnico (Projeto)	LUCIO S. P. MATTEUCCI
		CREA / CAU nº	5061689048-SP
		Modalidade	-
		ART / RRT nº	-
		Nº Projetista	-
			LUCIO S. P. MATTEUCCI
			Responsável Técnico
			CREA / CAU nº 5061689048-SP
			Modalidade ENGENHEIRO CIVIL
			ART / RRT nº 28027230221048970

CONCESSIONÁRIA LINHA UNIVERSIDADE S/A

Linha 6 - LARANJA Trc./ Sist. FELICIO DOS SANTOS - SÃO JOAQUIM

SubTrc./ SubSist.Conj. TÚNEL DE VIA UC/ SubConj. T. VIA - SHIELD DUPLO

Objeto

ÁREAS PARA DECRETO DE DESAPROPRIAÇÃO

ÁREA ADICIONAL PARA DESAPROPRIAÇÃO

PLANTA E TABELA DE COORDENADAS

Contrato: Nº CONTRATO

[QR]

Escala 1:500 (Não Use Esc.)	Código DEC-6.07.02.00/E1-101	Folha 01 / 01	Rev. 0
-------------------------------	------------------------------	---------------	--------